


T. SF-D0



Stato di fatto. Depositi D e D1. Pianta e rilievo fotografico

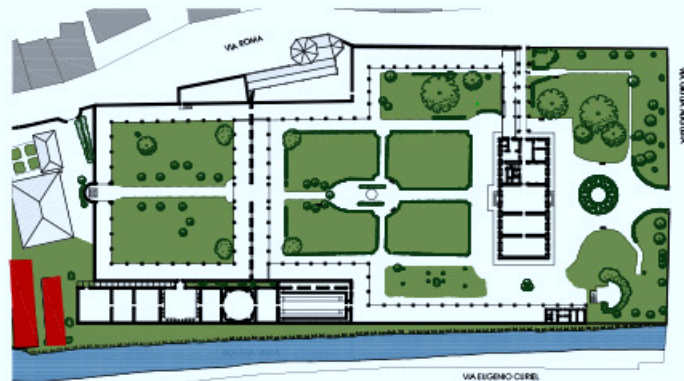

Deposito D:



Deposito D1:

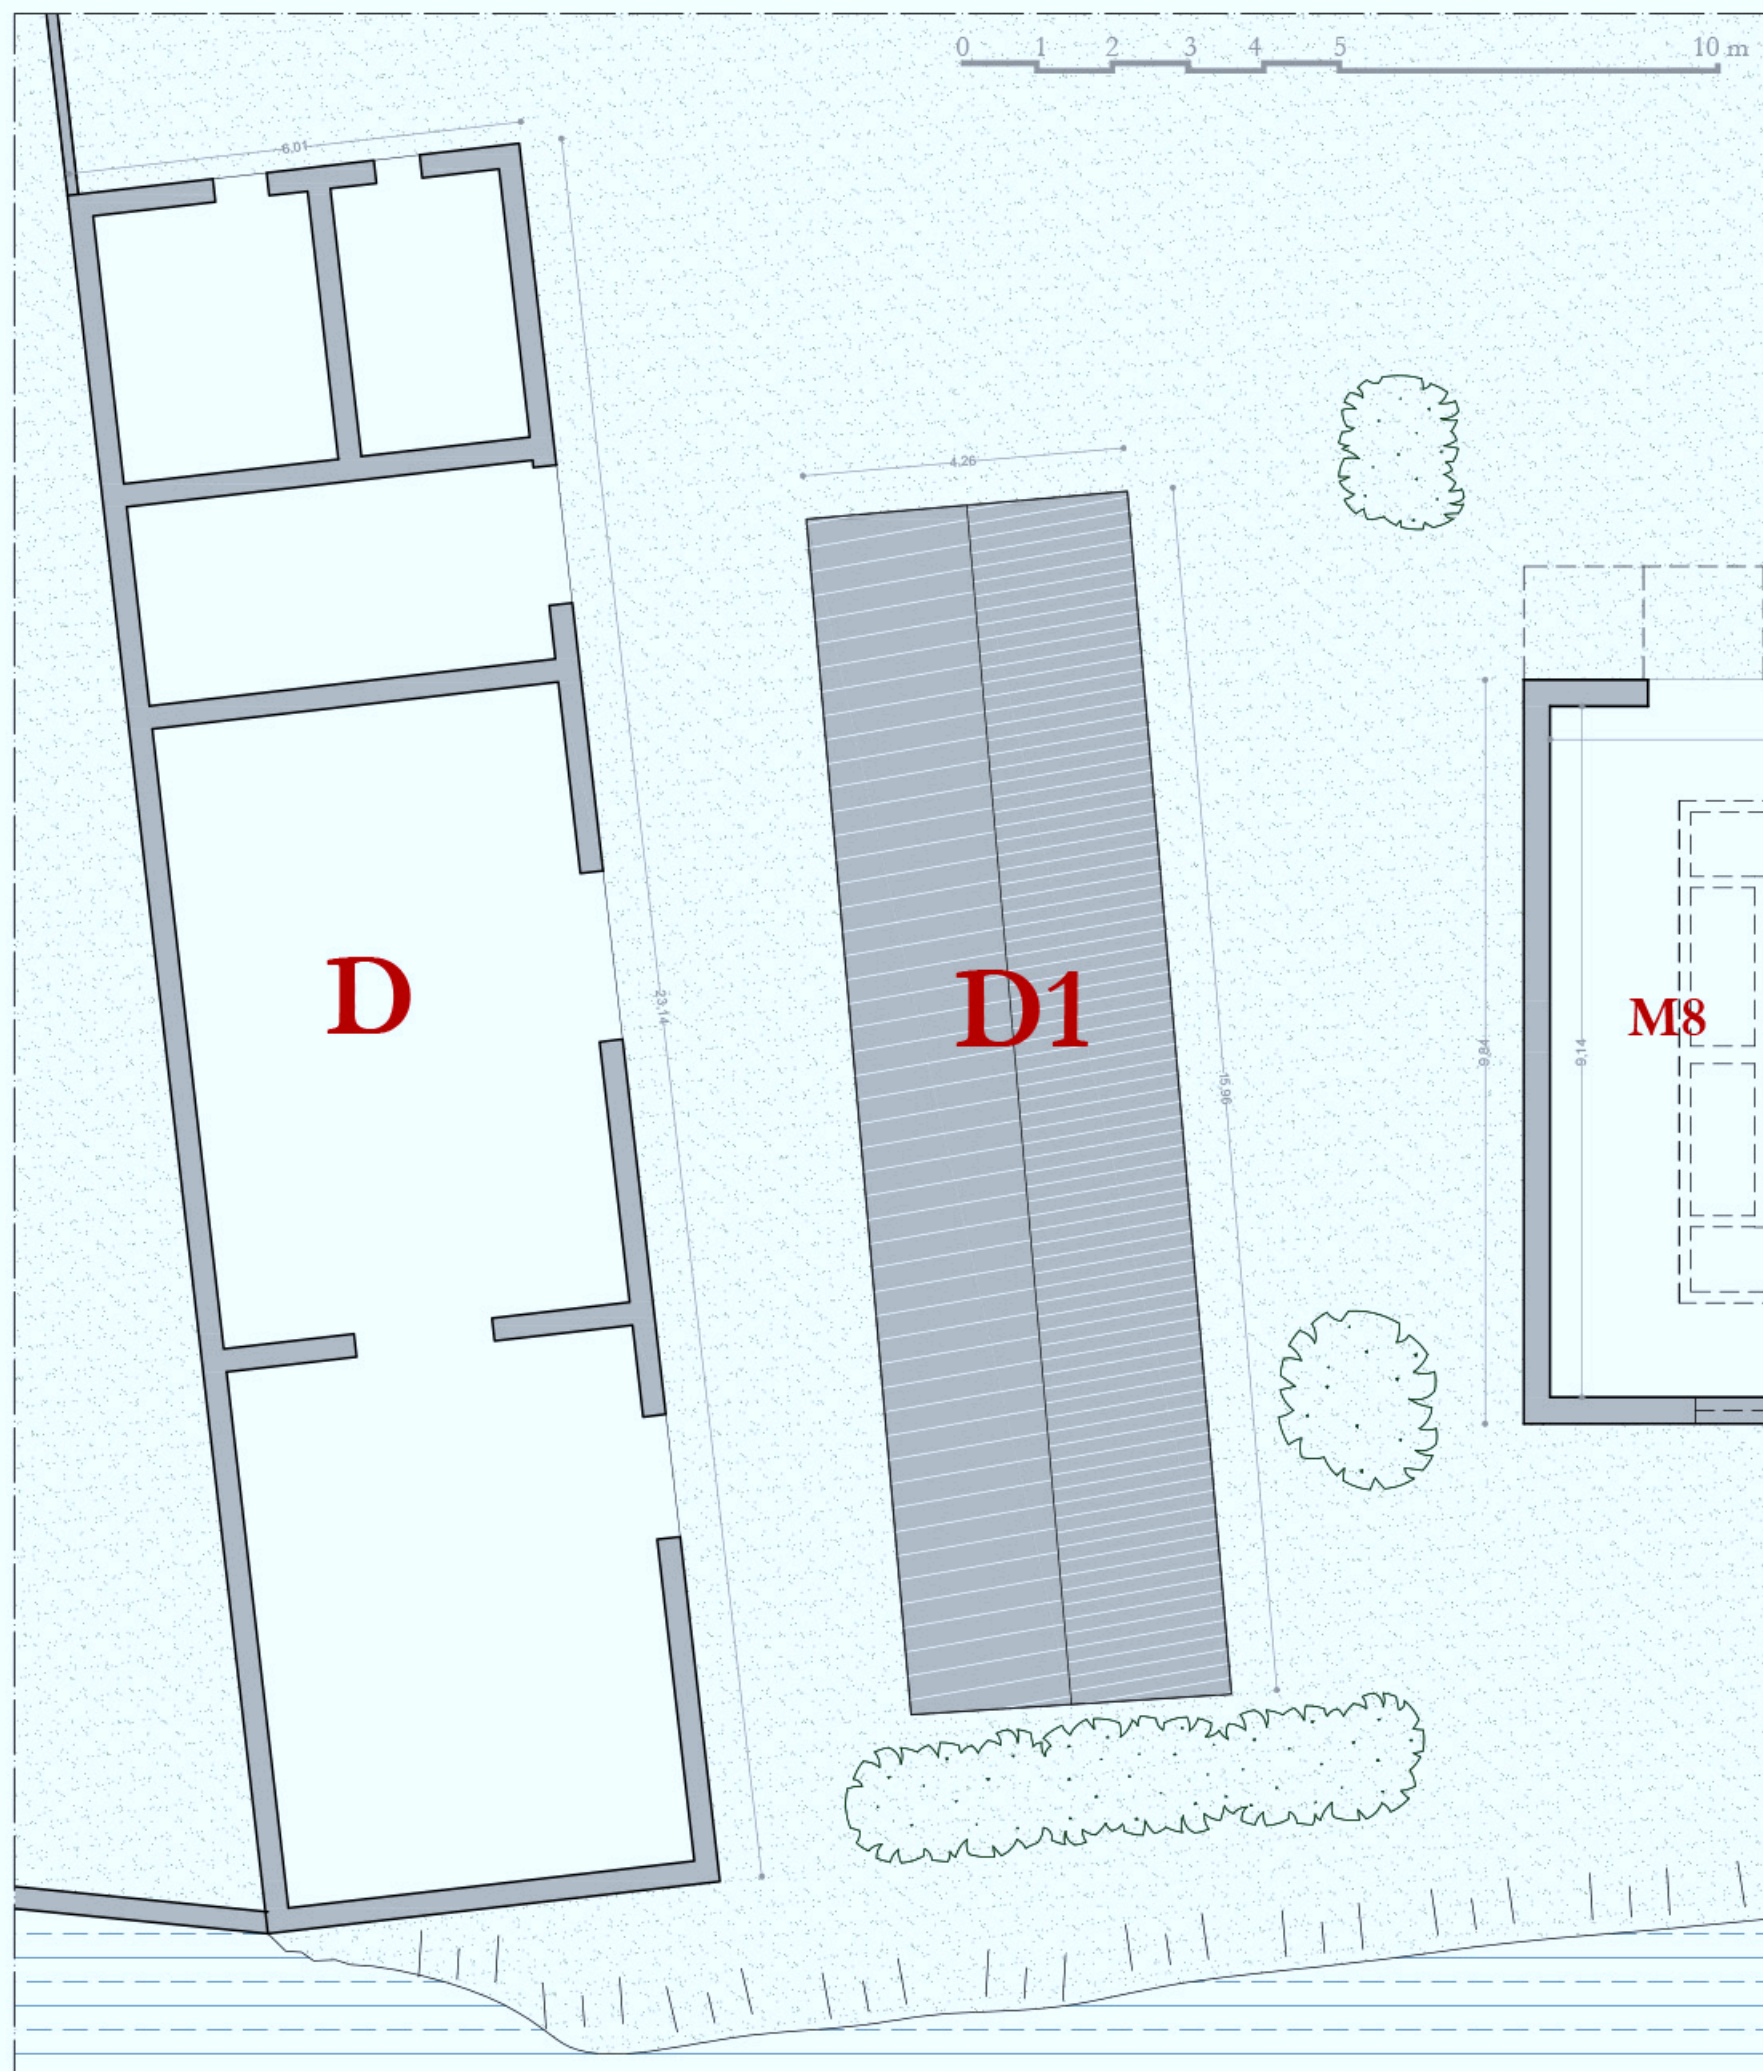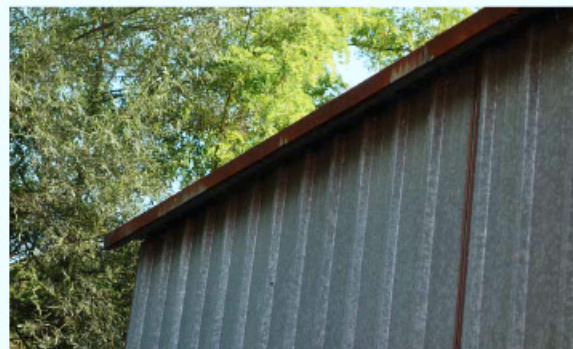

Pianta - Scala 1:100